Hlavní výkres - koncepce veřejné infrastruktury
1 : 5 000

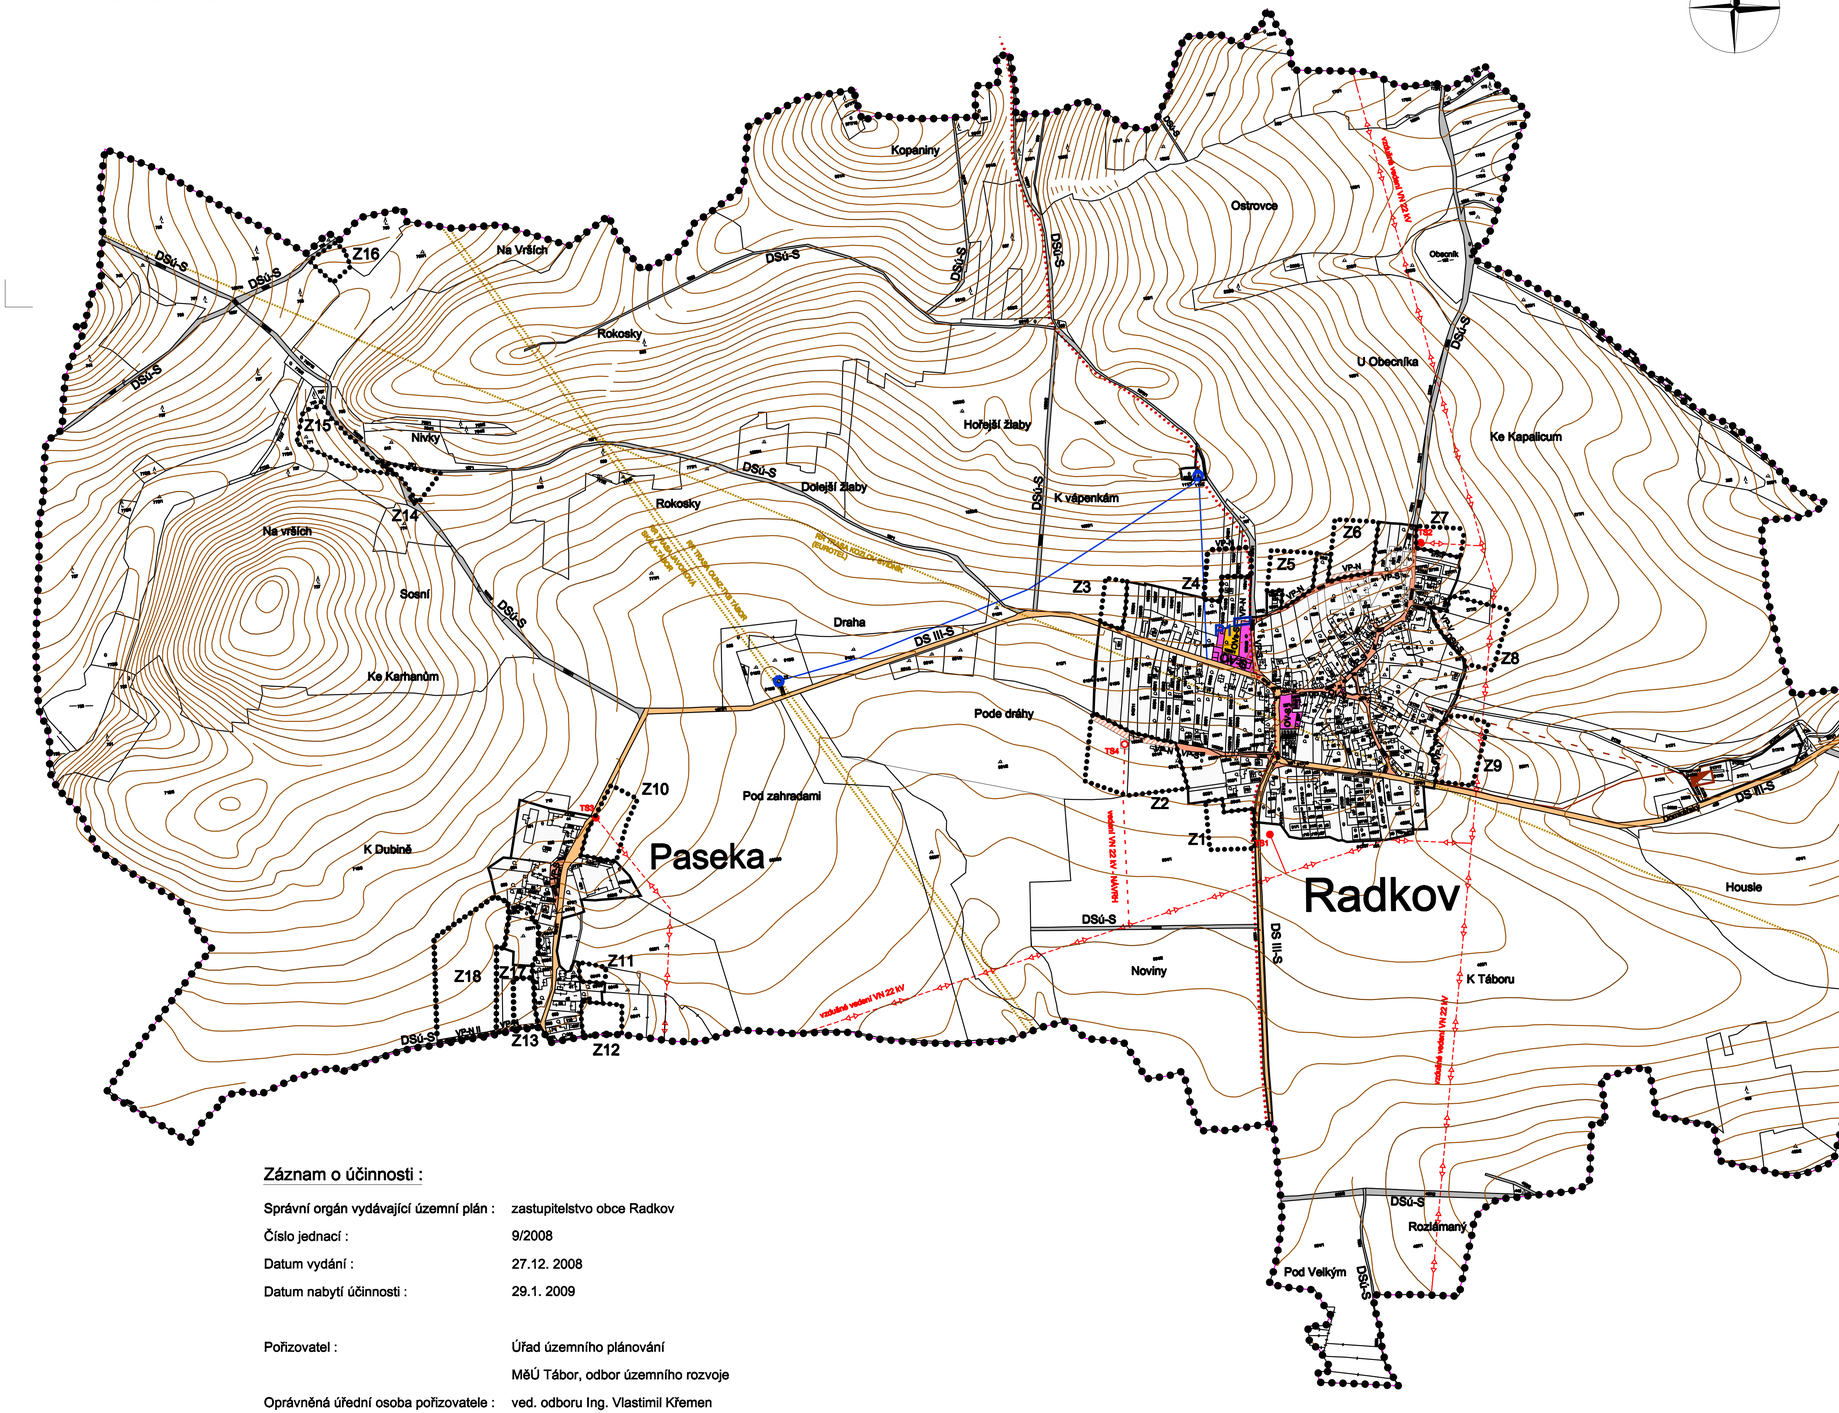

LEGENDA

stav *návrh* *II. etapa*

Technická infrastruktura

- **hlavní vodovodní přivaděč**
- **vrt, vodojem**
- **hlavní kanalizační řad**
- **ČOV**
- **venkovní vzdušné vedení VN 22kV** (OP 7m od kraj. vodiče)
- **trafostanice (OP 7 m od paty stožáru)**
- radioreléové trasy

Dopravní infrastruktura

- DS III-S — **krajské silnice III. třídy**
- DSÚ-S — účelové veřejné komunikace
- turistická trasa

- OV-S — **OV-S - plochy občanského vybavení**
- OVs-S — OVs-S - plochy sloužící sportu

Veřejná prostranství

- VP-S, VP-N, VP-N II — plochy veřejných prostranství **(integrující komunikace a inž. sítě)**

Hranice územních jednotek

- hranice katastrálního území
- hranice řešeného území
- zastavěné území
- Z8 — zastavitelné plochy, kód a číslo plochy
- P1 — **plochy přestavby, kód a číslo plochy**

Záznam o účinnosti :

Správní orgán vydávající územní plán :	zastupitelstvo obce Radkov
Číslo jednací :	9/2008
Datum vydání :	27.12. 2008
Datum nabytí účinnosti :	29.1. 2009
Pořizovatel :	Úřad územního plánování MěÚ Tábor, odbor územního rozvoje
Oprávněná úřední osoba pořizovatele :	ved. odboru Ing. Vlastimil Křemen

PARÉ

ÚZEMNÍ PLÁN RADKOV - NÁVRH

HL. VÝKRES - KONCEPCE VEŘ. INFRASTRUKTURY

Pořizovatel	MěÚ Tábor, odbor územního rozvoje	Č. VÝKRESU
Schvalující orgán	Zastupitelstvo obce Radkov	N 3
Zpracovatel	Atelier KA 21, M.A.A.T.	
Zodpov. projektant	Ing. arch. Alena Kalinová, ČKA 02517	
Datum : únor 2009		1 : 5 000