


Koordinační výkres - výřez Paseka

1 : 2 000

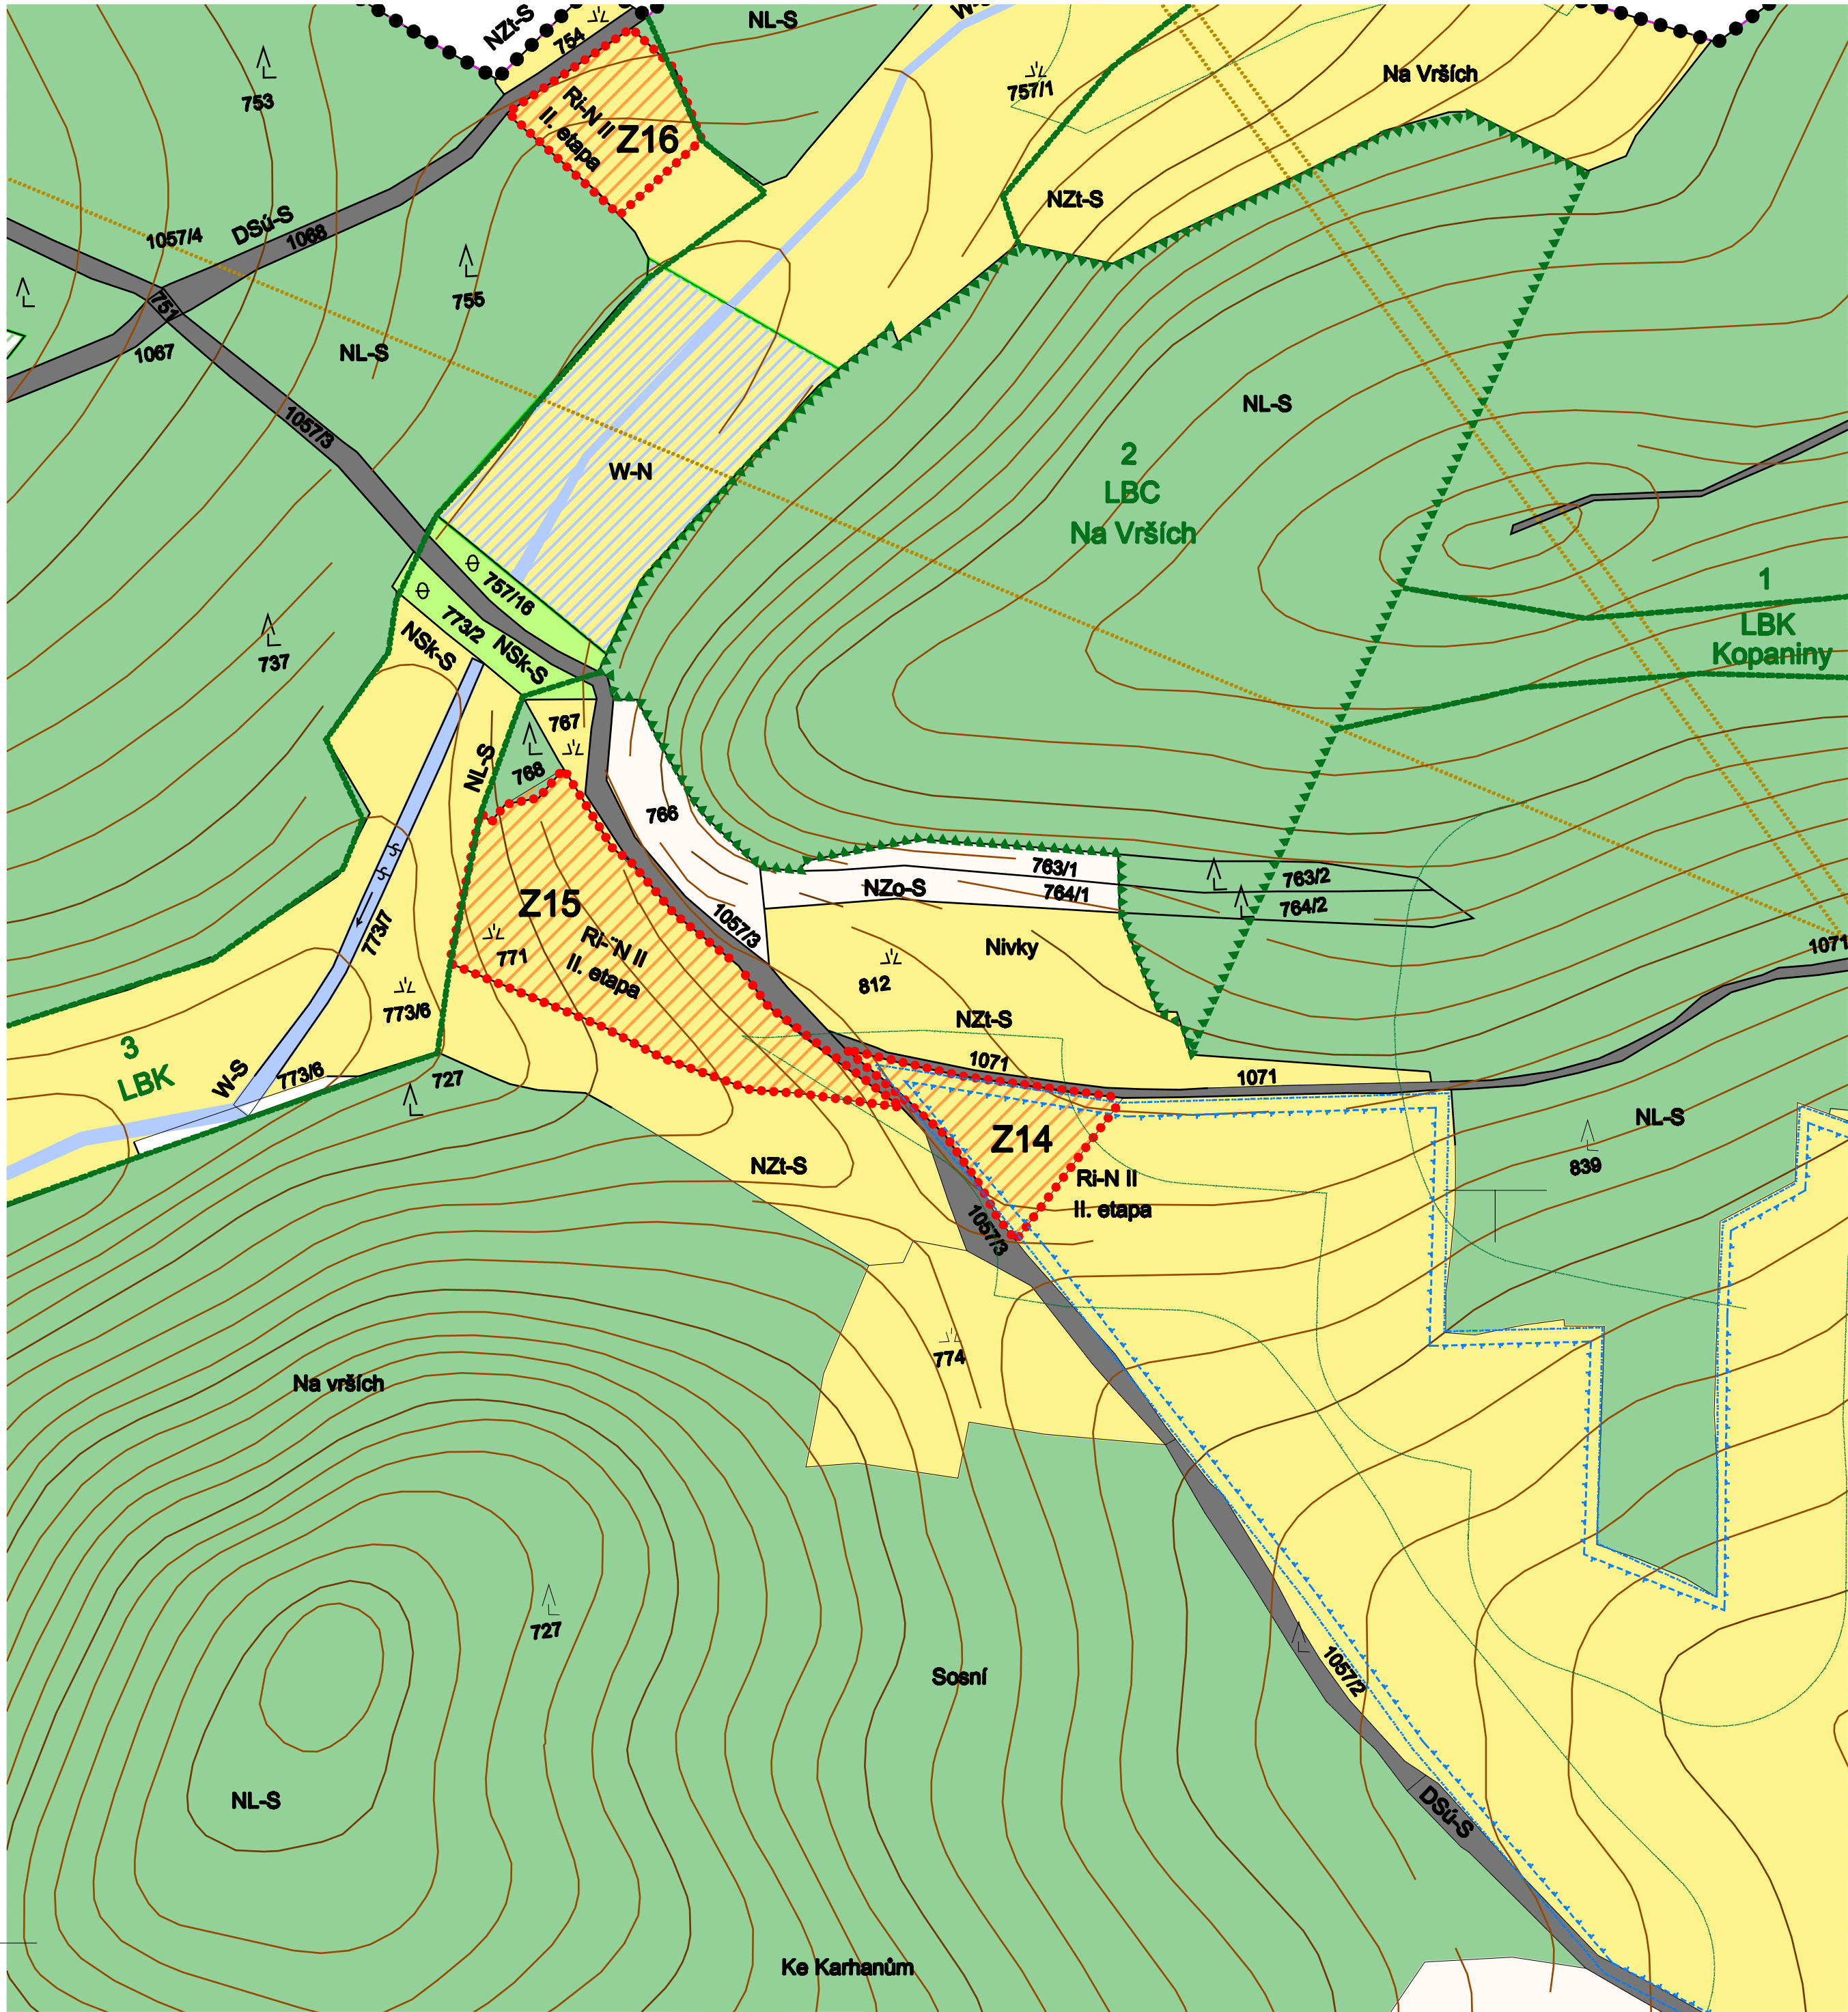

Záznam o účinnosti :

Správní orgán vydávající územní plán :	zastupitelstvo obce Radkov
Číslo jednací :	9/2008
Datum vydání :	27.12. 2008
Datum nabytí účinnosti :	29.1. 2009
Pořizovatel :	Úřad územního plánování MěÚ Tábor, odbor územního rozvoje
Oprávněná úřední osoba pořizovatele :	ved. odboru Ing. Vlastimil Křemen

LEGENDA

Plochy s rozdílným způsobem využití

Plochy urbanizované (zastavěné a zastavitelné území)

stabilizované plochy	plochy změn	II. etapa	
BV-S	BV-N		BYDLENÍ venkovského charakteru
BS-S	BS-N	BS-N II	PLOCHY SMÍŠENÉ OBYTNÉ venkovského typu (bydlení + nerušící výroba)
		Ri-N II	REKREACE individuální
VP-S			VEŘEJNÁ PROSTRANSTVÍ
DS III-S			DOPRAVNÍ INFRASTRUKTURA silnice III. třídy
DSÚ-S			DOPRAVNÍ INFRASTRUKTURA účelové veřejné komunikace
TV1-S			TECHNICKÁ INFRASTRUKTURA plochy zařízení vodovodní sítě
TV3-S			TECHNICKÁ INFRASTRUKTURA plochy zařízení elektrizační soustavy

Plochy neurbanizované (příroda, krajina)

stabilizované plochy	plochy změn	
W-S	W-N	PLOCHY VODNÍ A VODOHOSPODÁŘSKÉ
		vodní toky
		toky ovládané melioracemi
		toky kryté melioracemi
NZo-S		PLOCHY ZEMĚDĚLSKÉ orná půda
NZt-S	NZt-N	PLOCHY ZEMĚDĚLSKÉ trvalé travní porosty
NL-S	NL-N	PLOCHY LESNÍ pozemky určené k plnění funkce lesa
NSk-S	NSk-N	PLOCHY SMÍŠENÉ NEZASTAVĚNÉHO ÚZEMÍ krajinná zeleň
	NSm-N	PLOCHY SMÍŠENÉ NEZASTAVĚNÉHO ÚZEMÍ mokřady

Limity využití území

STAV	ÚSES	
	LBC	lokální biocentrum
	LBK	lokální biokoridor
	IP	interakční prvek

Vodní hospodářství

	OP vodního zdroje I. stupně
	OP vodního zdroje II. stupně - vnitřní

Technické limity

STAV	NÁVRH	
		OP VN 22 kV
		OP silnic III. třídy
		OP vzletových a příst. prostorů letišť

Technická infrastruktura

	hlavní vodovodní přivaděč vrt, vodojem
	venkovní vzdušné vedení VN 22kV (OP 7m od kraj. vodiče)
	trafostanice (OP 7 m od pety stožáru)
	radiokřídlové trasy

Dopravní infrastruktura


DS III-S	krajské silnice III. třídy
DSÚ-S	účelové veřejné komunikace

Veřejně prospěšná opatření

	plochy VPO
--	------------

Hranice územních jednotek

	hranice katastrálního území
	hranice řešeného území
	hranice zastavěného území
Z8	hranice zastavitelných ploch, kód a číslo plochy
P1	hranice ploch přestavby, kód a číslo plochy

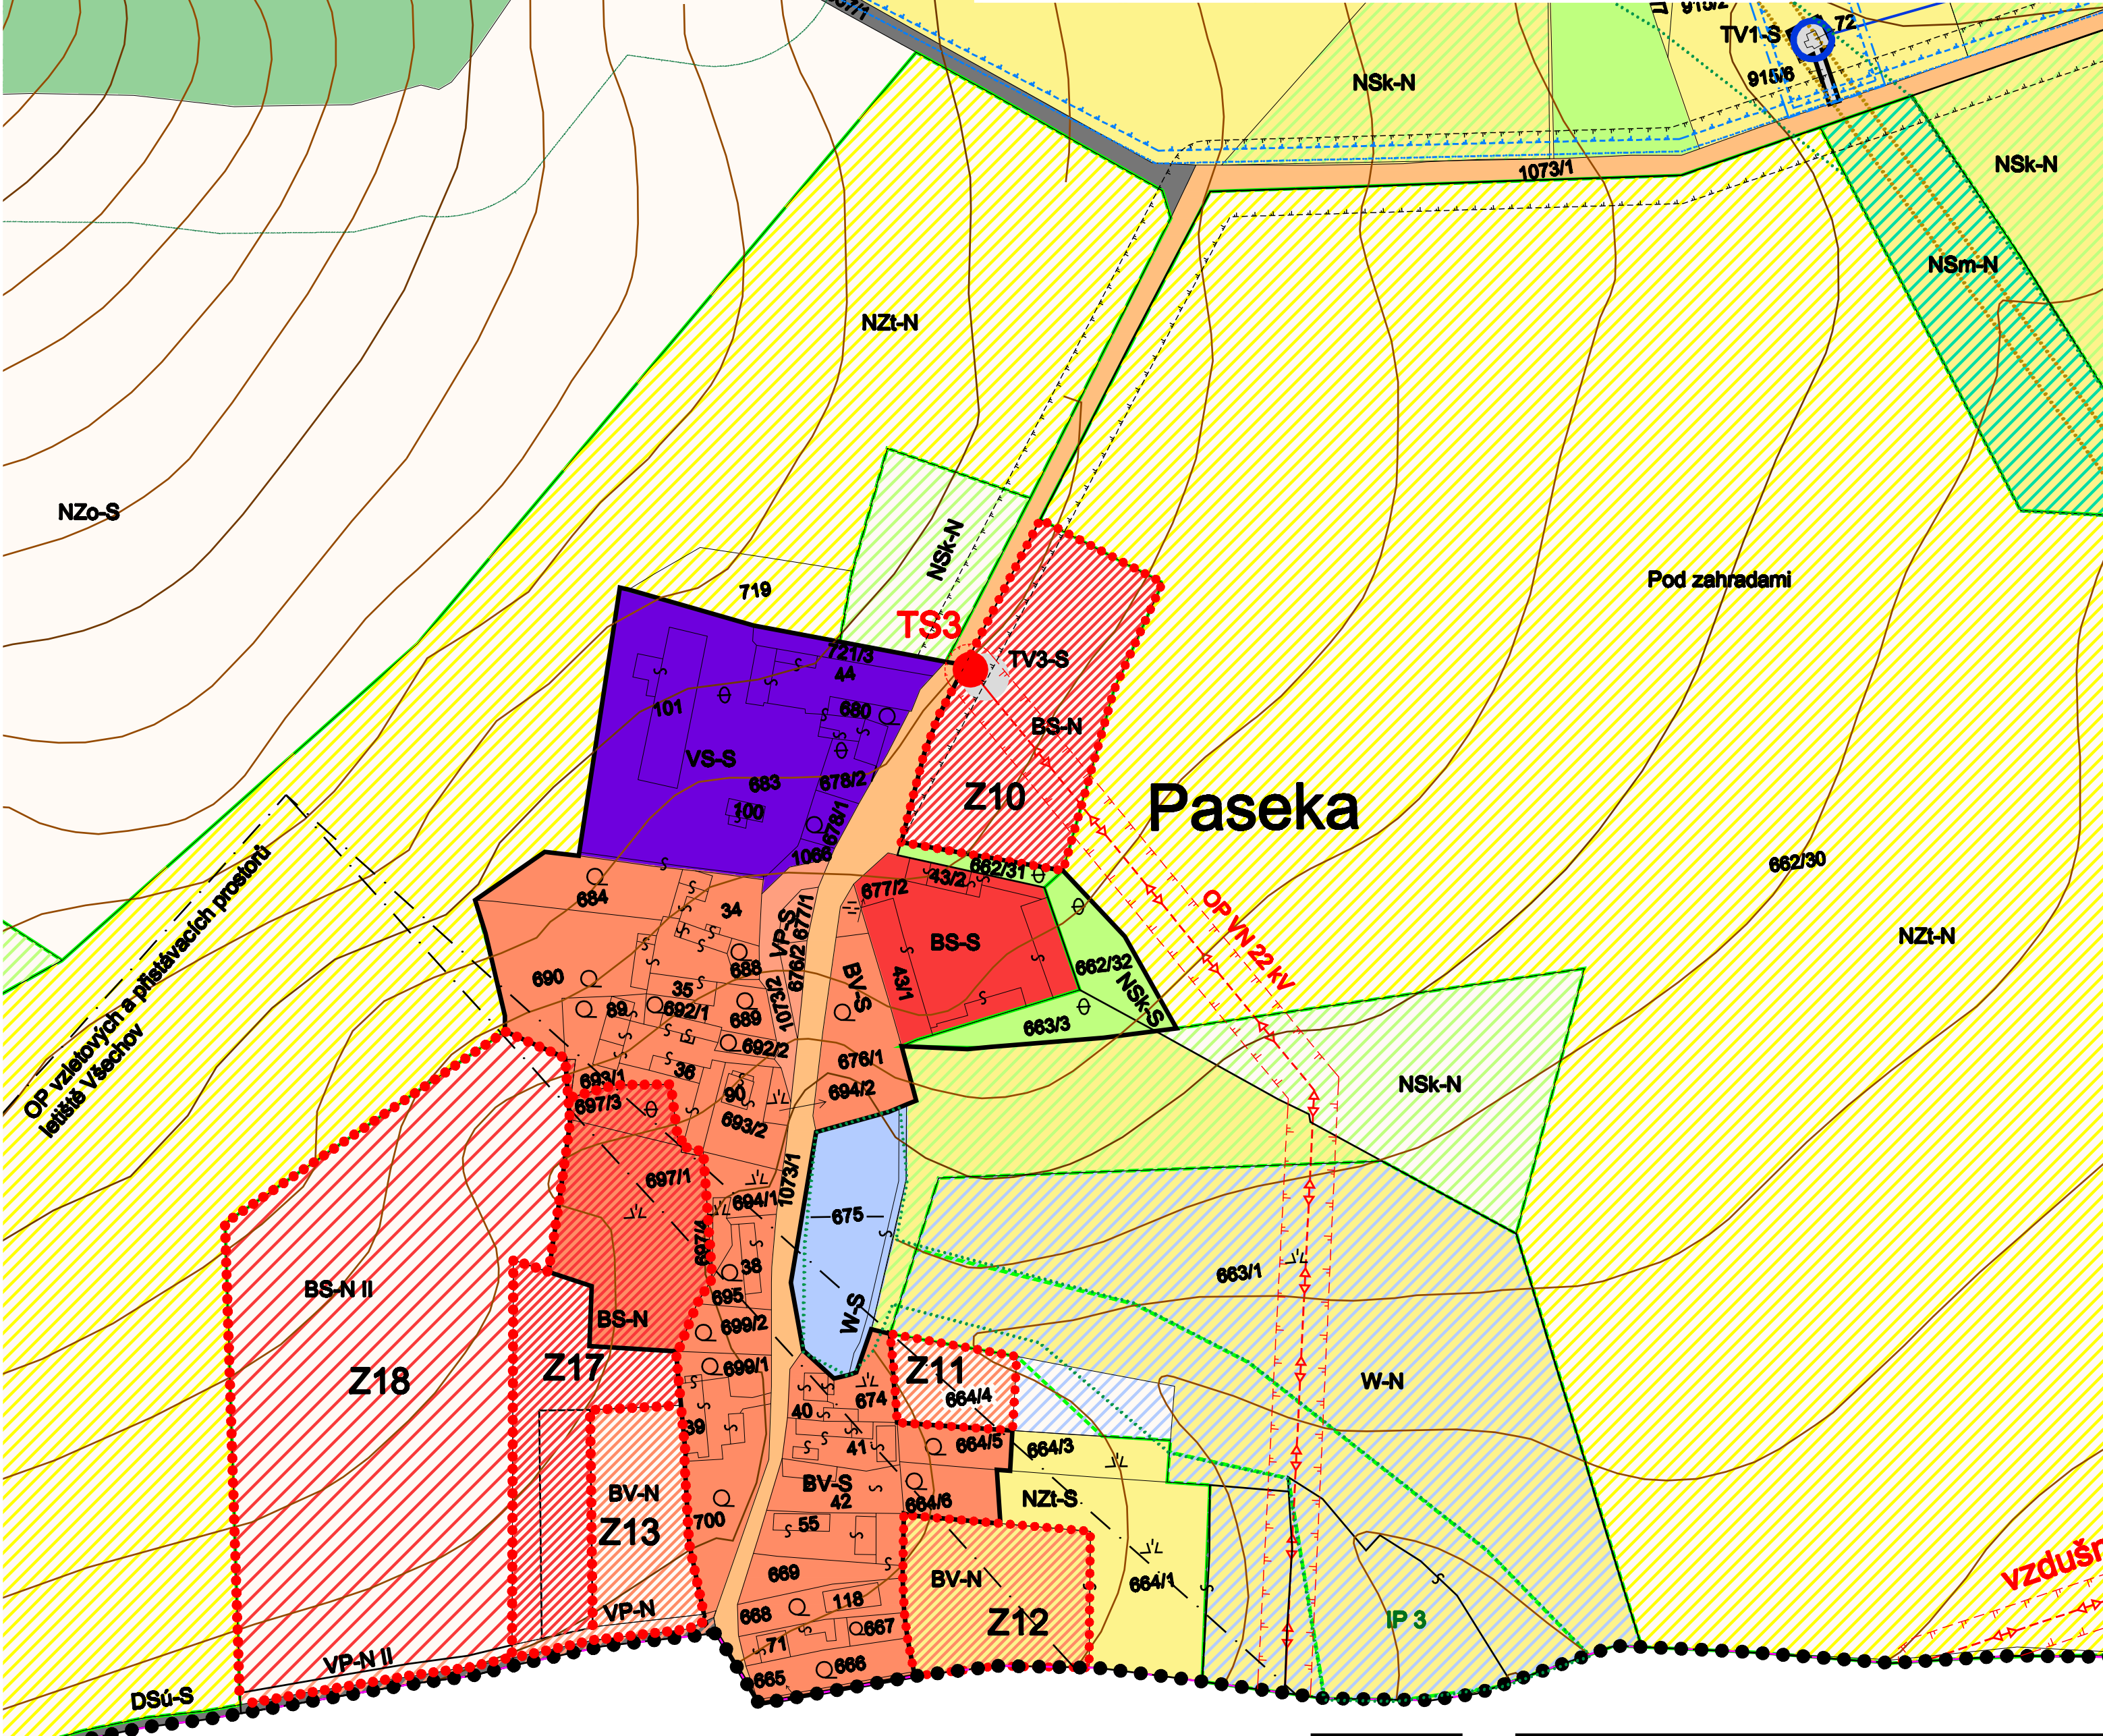

PARÉ	ÚZEMNÍ PLÁN RADKOV - ODŮVODNĚNÍ
	KOORDINAČNÍ VÝKRES - výřez Paseka
	Pořizovatel : MěÚ Tábor, odbor územního rozvoje
	Schvalující orgán : Zastupitelstvo obce Radkov
	Zpracovatel : Afelner KA 21, M.A.A.T.
	Zodpov. projektant : Ing. arch. Alena Kalinová, ČKA 02517
	Datum : únor 2009
	Č. VÝKRESU : 0 3
	1 : 2 000